


Ситуационный план

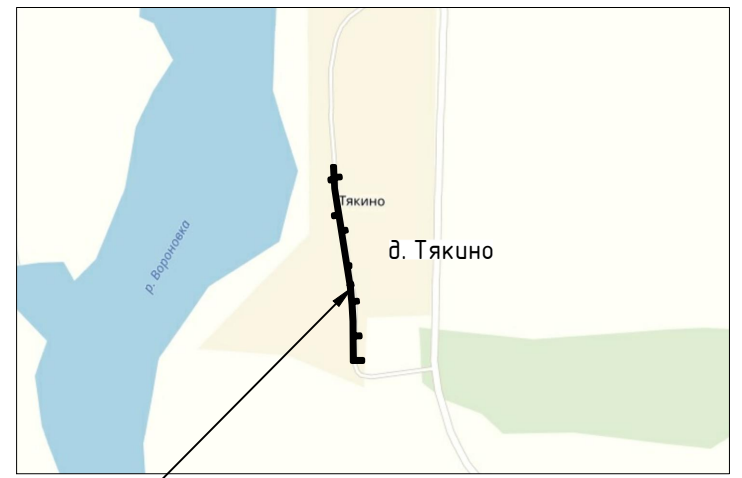

место размещения
линейного объекта

Условные обозначения

Границы

- ⋯⋯⋯ - границы территории, в отношении которой осуществляется подготовка проекта планировки
- — — — — - устанавливаемые красные линии линейного объекта (границы зон планируемого размещения линейных объектов)
- — — — — - ось планируемого линейного объекта
- 25° - номера характерных точек красных линий

Границы зон с особыми условиями использования территорий


- - охранный зона ЛЭП-0,4 кв
- - охранный зона существующего газопровода

Перечень координат характерных точек границ зон планируемого размещения линейного объекта (перечень координат поворотных точек красных линий).

Номер	X	Y	31	491864,07	2193703,19
1	491691,79	2193724,65	32	491863,52	2193699,72
2	491691,74	2193709,79	33	491863,28	2193698,23
3	491745,45	2193709,37	34	491820,45	2193705,07
4	491767,66	2193707,94	35	491820,81	2193707,33
5	491789,72	2193705,93	36	491821,49	2193711,56
6	491883,84	2193690,90	37	491817,54	2193712,19
7	491883,53	2193688,95	38	491816,86	2193707,96
8	491882,90	2193685,02	39	491816,50	2193705,70
9	491886,85	2193684,39	40	491796,53	2193708,89
10	491887,48	2193688,31	41	491796,72	2193710,05
11	491887,79	2193690,26	42	491792,77	2193710,68
12	491920,96	2193684,97	43	491792,58	2193709,52
13	491930,50	2193684,50	44	491790,22	2193709,90
14	491930,44	2193683,31	45	491773,68	2193711,41
15	491930,29	2193680,12	46	491773,83	2193713,54
16	491934,28	2193679,93	47	491774,10	2193717,62
17	491934,44	2193683,12	48	491770,11	2193717,89
18	491934,50	2193684,31	49	491769,84	2193713,81
19	491950,72	2193683,52	50	491769,70	2193711,77
20	491950,92	2193687,51	51	491767,97	2193711,93
21	491937,88	2193688,15	52	491745,59	2193713,37
22	491938,00	2193690,65	53	491728,17	2193713,51
23	491938,22	2193695,15	54	491728,19	2193716,38
24	491934,23	2193695,35	55	491728,23	2193721,27
25	491934,01	2193690,85	56	491724,23	2193721,30
26	491933,89	2193688,34	57	491724,19	2193716,42
27	491921,37	2193688,95	58	491724,17	2193713,54
28	491867,23	2193697,60	59	491695,76	2193713,76
29	491867,47	2193699,09	60	491695,79	2193724,63
30	491868,02	2193702,56	1	491691,79	2193724,65

Примечание.

- Чертеж разработан на топографической съемке, предоставленной Заказчиком.
- В связи с размещением линейного объекта устанавливается охранный зона газопровода в виде территории, ограниченной условными линиями, проходящими на расстоянии 2 метров с каждой стороны газопровода, совпадающая с зоной планируемого размещения объекта.
- Номера характерных точек границ зон планируемого размещения линейных объектов совпадают с номерами точек красных линий (в соответствии с Постановлением Правительства РФ от 20.11.2000 №878 ((ред. от 17.05.2016г.)) "Об утверждении Правил охраны газораспределительных сетей").
- Система координат МСК-67, система высот Балтийская.
- Данный чертеж попадает под действие авторского права.

						ППТ-ПМ-ЛО-6/2019-ППТ			
						Внесение изменений в проект планировки и межевания территории для размещения линейного объекта: "Распределительный газопровод низкого давления дер. Тякино Вяземского района Смоленской области".			
Изм.	Кол. уч.	Лист	№ док.	Подр.	Дата	Проект планировки территории.	Стадия	Лист	Листов
ГАП		Найданова-Каховская		<i>[Signature]</i>			П	1	1
Разработал		Шатлова		<i>[Signature]</i>		Чертеж красных линий. Чертеж границ зон планируемого размещения линейных объектов. М 1:1000.	 Открытая студия архитектуры и урбанистики Open studio of architecture and urban planning		
Н. контр.		Мигунова		<i>[Signature]</i>					